


COMUNE DI SOLESINO

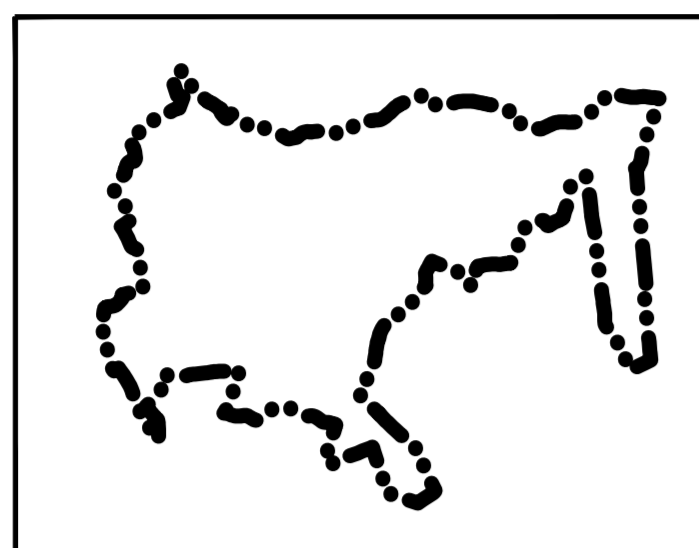

Regione del VENETO Provincia di PADOVA

PIANO DI CLASSIFICAZIONE ACUSTICA DEL TERRITORIO COMUNALE

Data:
Gennaio 2013

Scala 1:5000

TAV. N° 1 di 3

Aggiornamenti:

Progettista:

Eleonora Strada Architetto

Tecnico Competente n°366 ai sensi della L.ge n°447 del 26/10/1995

STUDIO ARCH. E. STRADA

Via Guido Reni, 63 - 35134 PADOVA - tel. 049 8647545 - fax 02 700448621
e-mail info@architetturacustica.it

CLASSIFICAZIONE DEL TERRITORIO COMUNALE

	Valori limite assoluti di immissione Leq in dB (A)	
	diurno	notturno
CLASSE 1 - AREE PARTICOLARMENTE PROTETTE Rientrano in questa classe le aree nelle quali la quiete rappresenta un elemento di base per la loro utilizzazione: aree ospedaliere, scolastiche, aree destinate al riposo ed allo svago, aree residenziali rurali, aree di particolare interesse urbanistico, parchi pubblici, ecc...	50	40
CLASSE 2 - AREE DESTINATE AD USO PREVALENTEMENTE RESIDENZIALE Rientrano in questa classe le aree urbane interessate prevalentemente da traffico veicolare locale, con base densità di popolazione, con limitata presenza di attività commerciali ed attività industriali e artigianali.	55	45
CLASSE 3 - AREE DI TIPO MISTO Rientrano in questa classe le aree urbane interessate da traffico veicolare locale o di attraversamento, con media densità di popolazione, con presenza di attività commerciali, uffici, con limitata presenza di attività artigianali e con assenza di attività industriali; aree rurali interessate da attività che impiegano macchine operative.	60	50
CLASSE 4 - AREE DI INTENSA ATTIVITA' UMANA Rientrano in questa classe le aree urbane interessate da intenso traffico veicolare, con alta densità di popolazione, con elevata presenza di attività commerciali e uffici, con presenza di attività artigianali; le aree in prossimità di strade di grande comunicazione e di linee ferroviarie; le aree portuali; le aree con limitata presenza di piccole industrie.	65	55
CLASSE 5 - AREE PREVALENTEMENTE INDUSTRIALI Rientrano in questa classe le aree interessate da insediamenti industriali e con scarsità di abitazioni.	70	60
CLASSE 6 - AREE ESCLUSIVAMENTE INDUSTRIALI Rientrano in questa classe le aree esclusivamente interessate da attività industriali e prive di insediamenti abitativi.	70	70

--- Limite comunale

